
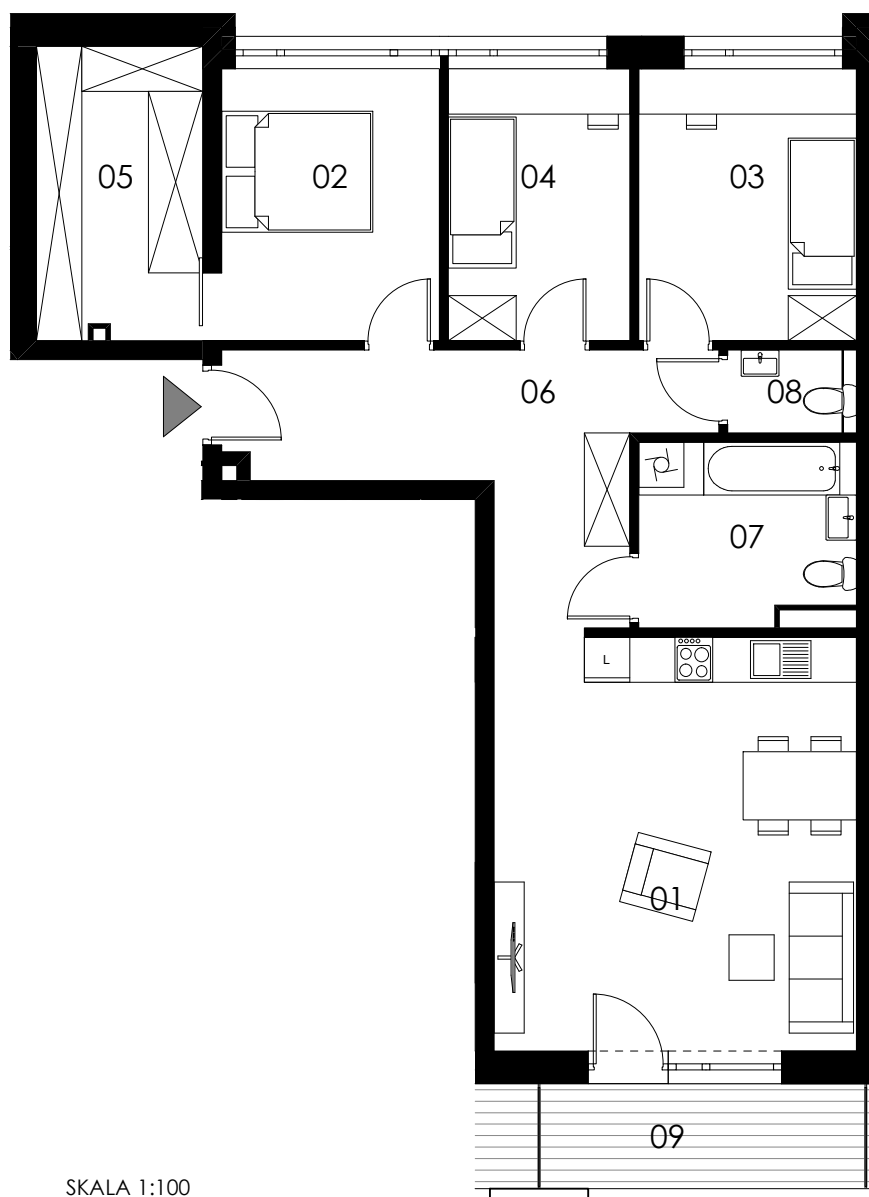


# Budynek mieszkalny wielorodzinny Koszalin ul. Połczyńska

działka nr 243/2 obr. 0022

Przedsiębiorstwo Budowlano-Inżynieryjne KOBET Sp. z o.o. Sp. k.  
ul. Połczyńska 64, 75-816 Koszalin  
tel.: 94-346-00-58, email: biuro@kobet.eu

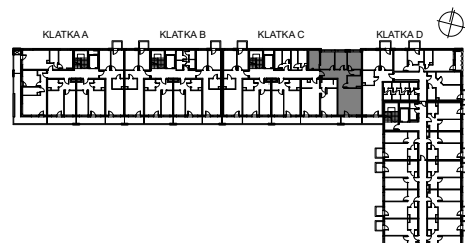

SKALA 1:100

## M18/ KLATKA C

poziom 3. piętro  
powierzchnia użytkowa  
**85,65m<sup>2</sup>**  
4 pokoje

01 pokój dzienny +aneks kuchenny	26,07m <sup>2</sup>
02 pokój	10,24m <sup>2</sup>
03 pokój	10,24m <sup>2</sup>
04 pokój	8,52m <sup>2</sup>
05 garderoba	8,39m <sup>2</sup>
06 korytarz	13,93m <sup>2</sup>
07 łazienka	6,65m <sup>2</sup>
08 wc	1,61m <sup>2</sup>
09 loggia	5,98m <sup>2</sup>

Uwaga: Powierzchnie pomieszczeń podano w świetle wykończonych ścian. Rzeczywiste wymiary mogą ulec nieznacznym korektom. Rysunek opracowano na podstawie Projektu budowlanego. Projekt wykonawczy może wprowadzić zmiany. Aranżacja pomieszczeń ma charakter poglądowy i nie stanowi oferty handlowej w rozumieniu przepisów prawa.