
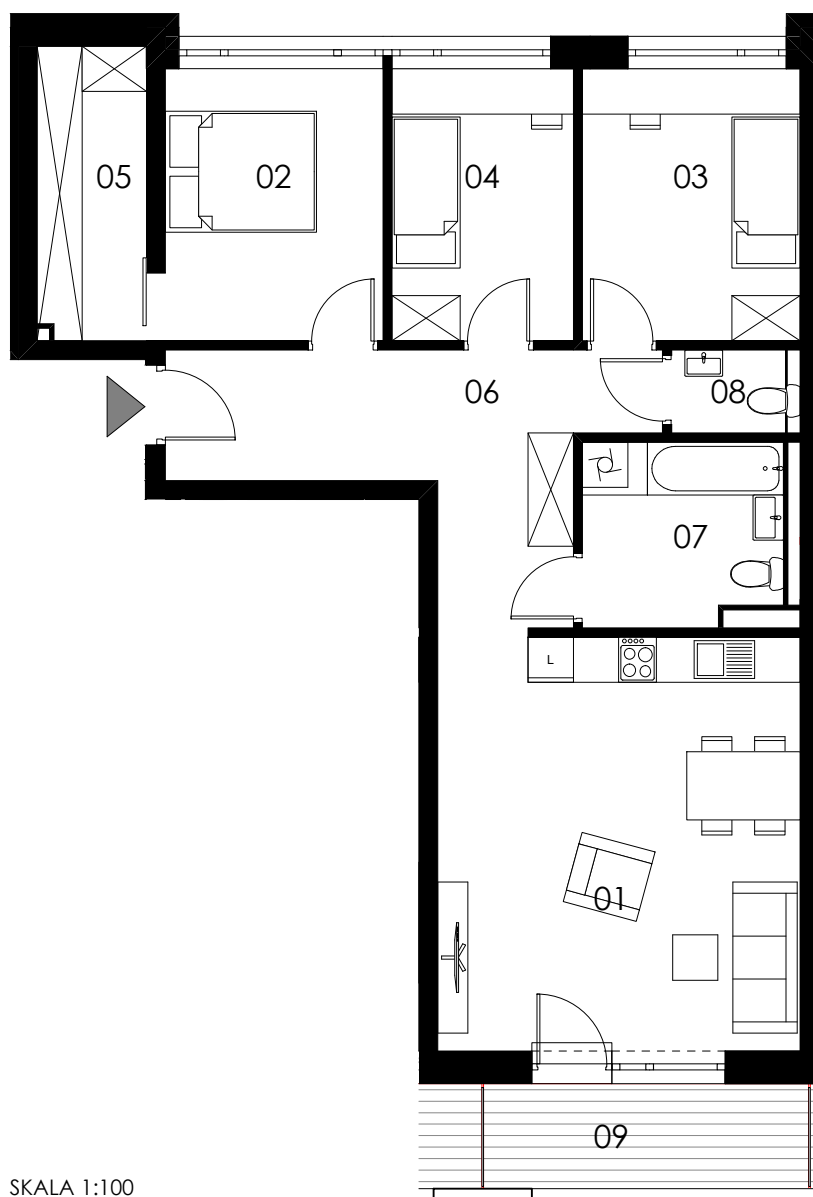


Budynek mieszkalny wielorodzinny Koszalin ul. Połczyńska

działka nr 243/2 obr. 0022

Przedsiębiorstwo Budowlano-Inżynieryjne KOBET Sp. z o.o. Sp. k.
ul. Połczyńska 64, 75-816 Koszalin
tel.: 94-346-00-58, email: biuro@kobet.eu

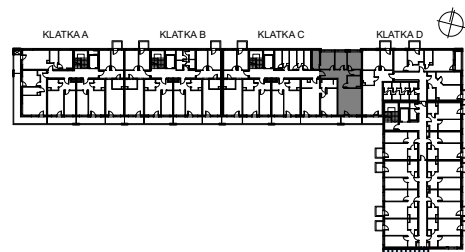

SKALA 1:100

M8/ KLATKA C

poziom 1. piętro
powierzchnia użytkowa

82,49m²

4 pokoje

| | |
|-------------------------------------|---------------------|
| 01 pokój dzienny +aneks kuchenny | 26,07m ² |
| 02 pokój | 10,24m ² |
| 03 pokój | 10,24m ² |
| 04 pokój | 8,52m ² |
| 05 garderoba | 5,50m ² |
| 06 korytarz | 14,08m ² |
| 07 łazienka | 6,18m ² |
| 08 wc | 1,66m ² |
| 09 loggia | 5,98m ² |

Uwaga: Powierzchnie pomieszczeń podano w świetle wykończonych ścian. Rzeczywiste wymiary mogą ulec nieznacznym korektom. Rysunek opracowano na podstawie Projektu budowlanego. Projekt wykonawczy może wprowadzić zmiany. Aranżacja pomieszczeń ma charakter poglądowy i nie stanowi oferty handlowej w rozumieniu przepisów prawa.