



Budynek mieszkalny wielorodzinny Koszalin ul. Połczyńska

działka nr 243/2 obr. 0022

Przedsiębiorstwo Budowlano-Inżynieryjne KOBET Sp. z o.o. Sp. k.
ul. Połczyńska 64, 75-816 Koszalin
tel.: 94-346-00-58, email: biuro@kobet.eu

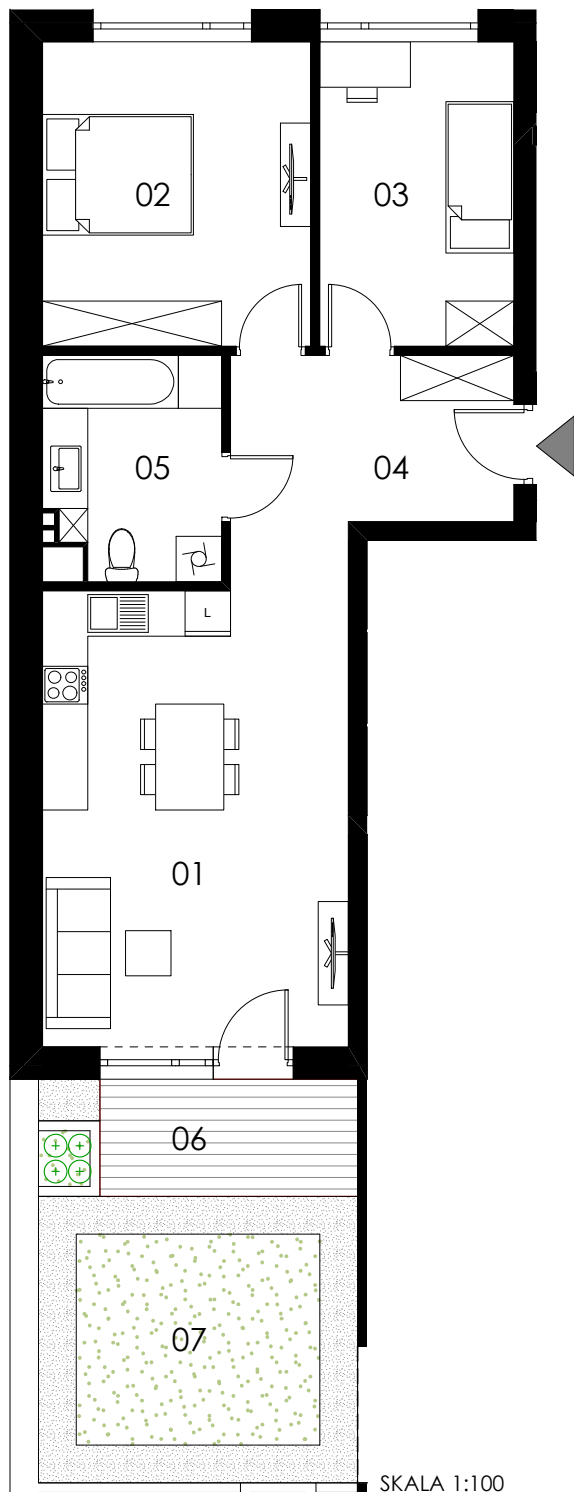

SKALA 1:100

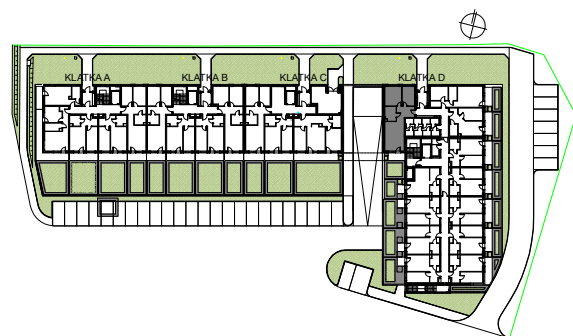

M1/ KLATKA D

poziom	parter
powierzchnia użytkowa	64,75m²
3 pokoje	
01 pokój dzienny +aneks kuchenny	24,24m ²
02 pokój	14,16m ²
03 pokój	10,23m ²
04 korytarz	9,54m ²
05 łazienka	6,58m ²
06 taras	5,29m ²
07 ogródek	15,99m ²

Uwaga: Powierzchnie pomieszczeń podano w świetle wykończonych ścian. Rzeczywiste wymiary mogą ulec nieznacznym korektom. Rysunek opracowano na podstawie Projektu budowlanego. Projekt wykonawczy może wprowadzić zmiany. Aranżacja pomieszczeń ma charakter poglądowy i nie stanowi oferty handlowej w rozumieniu przepisów prawa.