
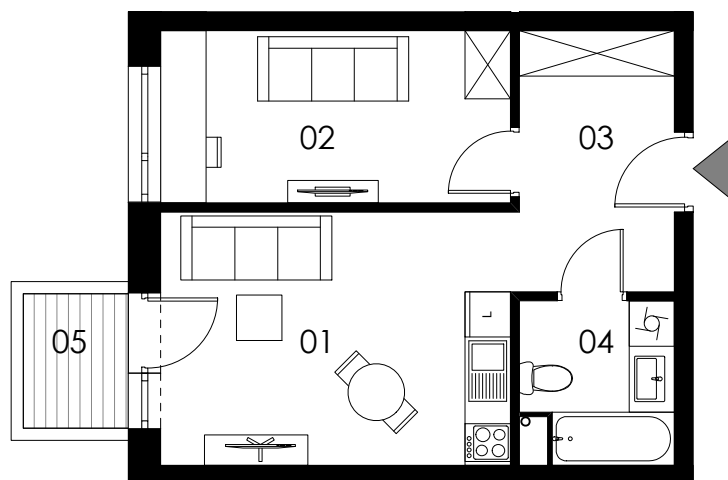


Budynek mieszkalny wielorodzinny Koszalin ul. Połczyńska

działka nr 243/2 obr. 0022

Przedsiębiorstwo Budowlano-Inżynieryjne KOBET Sp. z o.o. Sp. k.
ul. Połczyńska 64, 75-816 Koszalin
tel.: 94-346-00-58, email: biuro@kobet.eu

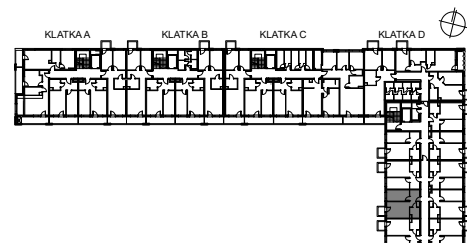

SKALA 1:100

M34/ KLATKA D

poziom
powierzchnia użytkowa
2 pokoje

2. piętro
36,94m²

| | |
|-------------------------------------|---------------------|
| 01 pokój dzienny +aneks kuchenny | 15,35m ² |
| 02 pokój | 10,42m ² |
| 03 korytarz | 7,10m ² |
| 04 łazienka | 4,07m ² |
| 05 balkon | 2,47m ² |

Uwaga: Powierzchnie pomieszczeń podano w świetle wykończonych ścian. Rzeczywiste wymiary mogą ulec nieznacznym korektom. Rysunek opracowano na podstawie Projektu budowlanego. Projekt wykonawczy może wprowadzić zmiany. Aranżacja pomieszczeń ma charakter poglądowy i nie stanowi oferty handlowej w rozumieniu przepisów prawa.