
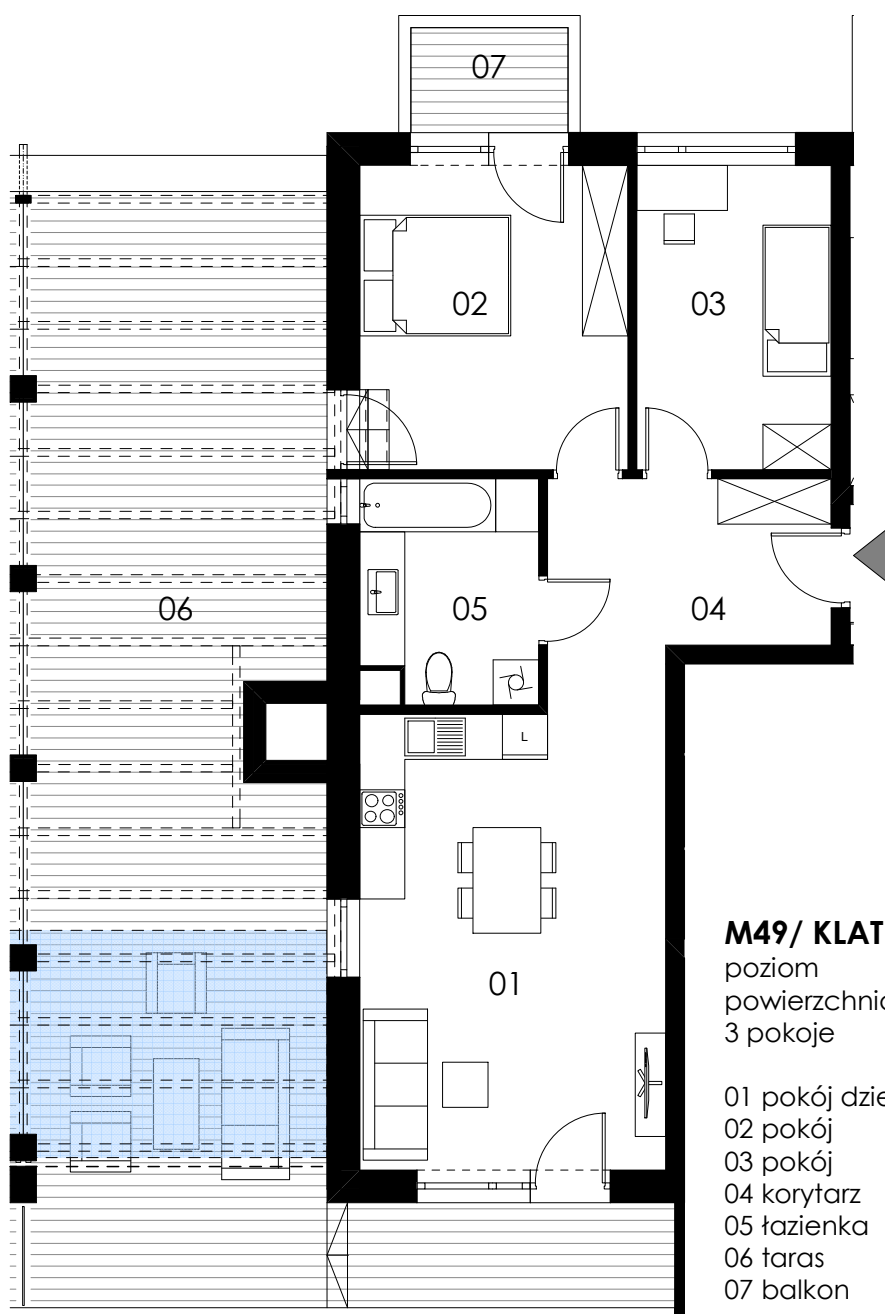


Budynek mieszkalny wielorodzinny Koszalin ul. Połczyńska

działka nr 243/2 obr. 0022

Przedsiębiorstwo Budowlano-Inżynieryjne KOBET Sp. z o.o. Sp. k.
ul. Połczyńska 64, 75-816 Koszalin
tel.: 94-346-00-58, email: biuro@kobet.eu

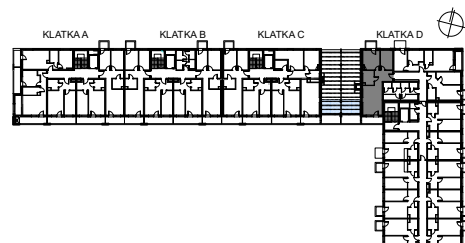

M49/ KLATKA D

poziom
powierzchnia użytkowa
3 pokoje

4. piętro
64,85m²

01 pokój dzienny + aneks kuchenny	24,24m ²
02 pokój	14,16m ²
03 pokój	10,23m ²
04 korytarz	9,54m ²
05 łazienka	6,68m ²
06 taras	63,12m ²
07 balkon	2,89m ²

SKALA 1:100

Uwaga: Powierzchnie pomieszczeń podano w świetle wykończonych ścian. Rzeczywiste wymiary mogą ulec nieznacznym korektom. Rysunek opracowano na podstawie Projektu budowlanego. Projekt wykonawczy może wprowadzić zmiany. Aranżacja pomieszczeń ma charakter poglądowy i nie stanowi oferty handlowej w rozumieniu przepisów prawa.